


1	2	3	4	5
Kugelhahn 	Sicherheitsventil 	Pumpe 	Thermometer 	PV Puffervorlauf 
Regelventil 	Entleerung 	Thermo Regelventil 	Manometer 	PM Puffermitte 
Rückschlagventil 	Strömungsschalter 	Motor Regelventil 	Fühler 	PR Pufferrücklauf 
Schmutzfänger 	Wärmemengenzähler 			WW Warmwasser 
				KW Kaltwasser 
				ZW Zirkulation 

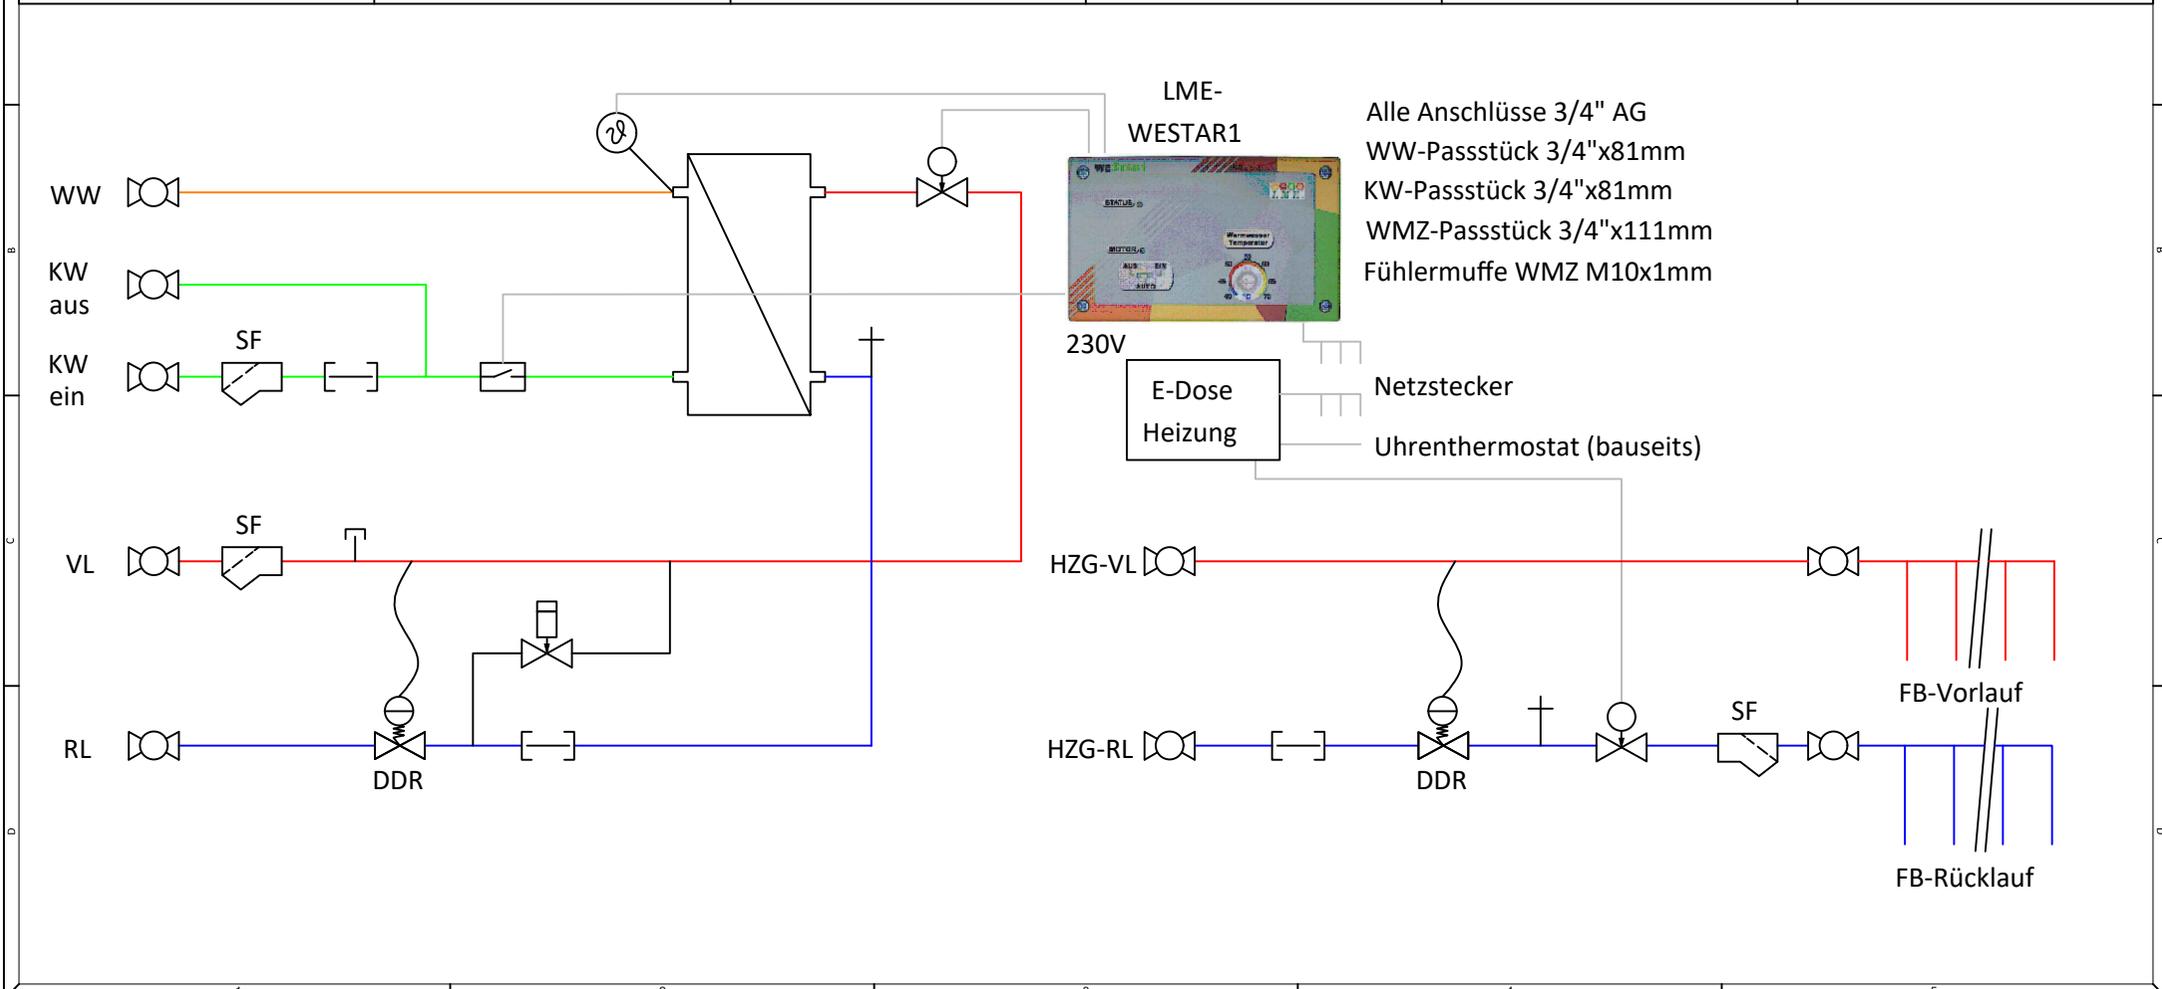



Produktion von:
 Solarschichtlademodulen
 Frischwassermodule
 Energiemodule
 Wohnungsstation mit Zubehör
 Fernwärmestationen
 Mischerguppen
 Fußboden- & Raditoren-Verteilerstationen

Mühlkreisbahnstraße22 • A-4111 Walding
 Tel. und Fax: +43(0)7234/87 981

Mobil: +43(0)664/33 62 396
 office@lme.co.at • www.lme.co.at

Bezeichnung:	Hydraulikschema Wohnungsstation elektronisch Warmwasser FB-Heizung direkt
Autor:	LME GmbH
Erstellungsdatum:	11.07.2024