


1	2	3	4	5
Kugelhahn 	Sicherheitsventil 	Durchlauferhitzer 	PV Puffervorlauf 	WW Warmwasser 
Regelventil 	Entleerung 	Thermometer 	PR Puffertücklauf 	KW Kaltwasser Eintritt 
Rückschlagventil 	Strömungsschalter 	Manometer 		KW Kaltwasser Austritt 
Schmutzfänger 	Wärmemengenzähler 	Fühler 		

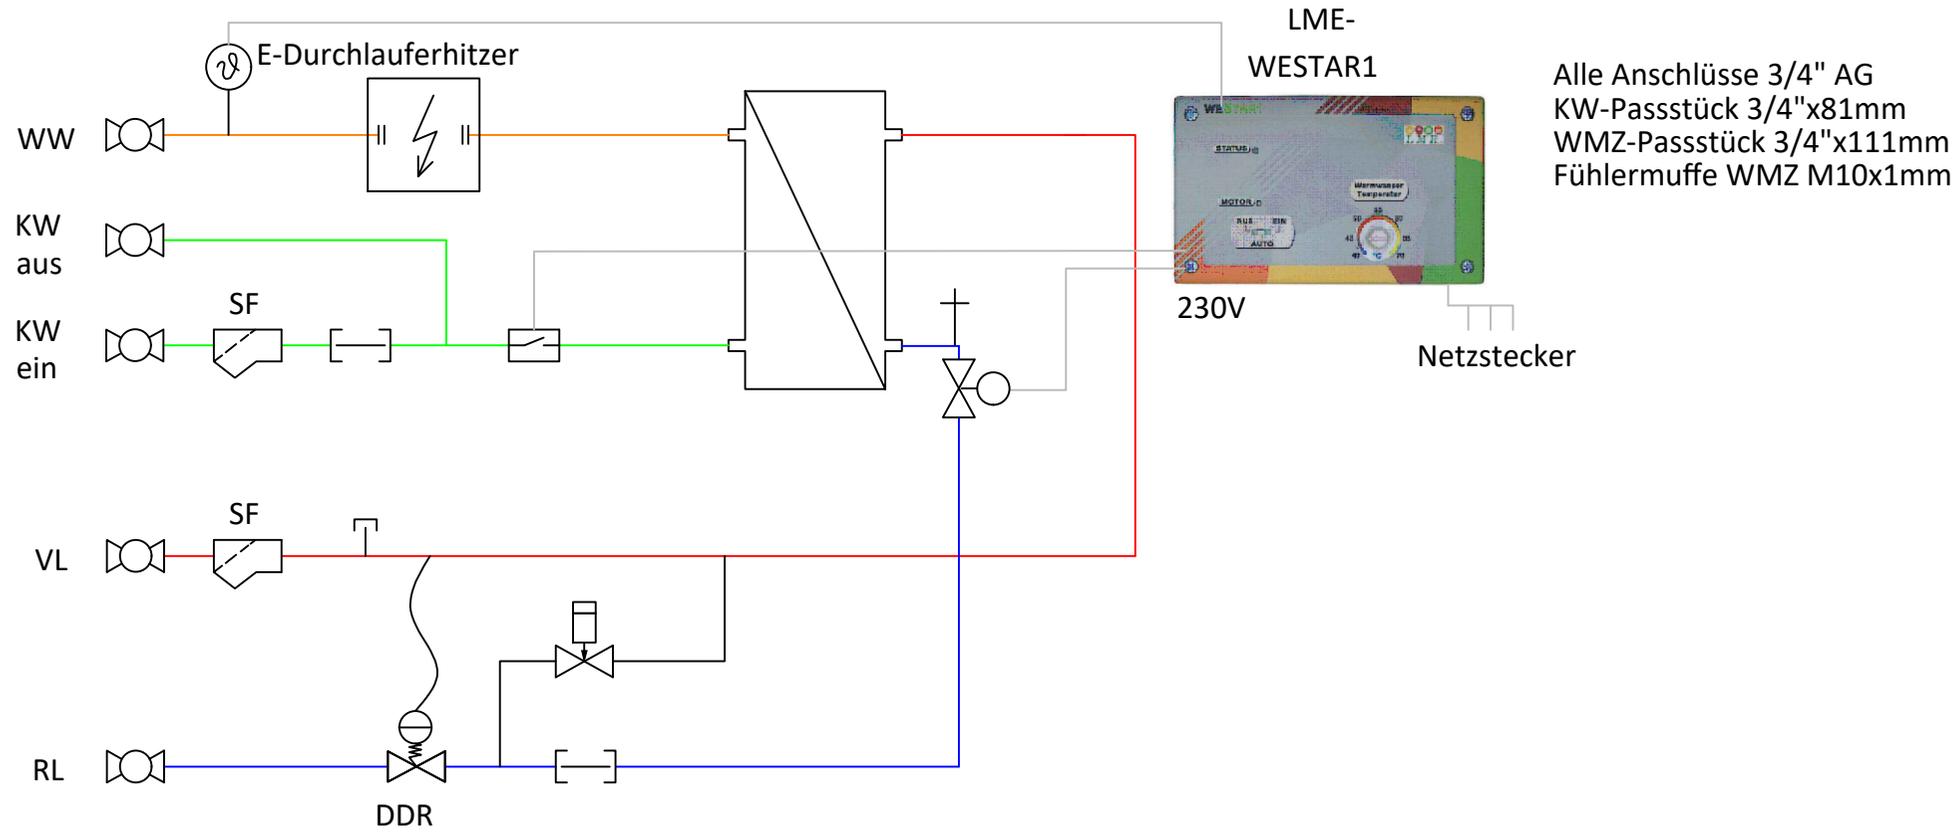



Produktion von:
 Solarschichtlademodulen
 Frischwassermodule
 Energiemodule
 Wohnungsstation mit Zubehör
 Fernwärmeanlagen
 Mischgruppen
 Fußboden- & Raditoren-Verteilerstationen

Mühlkreisbahnstraße 22 • A-4111 Walding
 Tel. und Fax: +43(0)7234/87 981



Mobil: +43(0)664/33 62 396
 office@lme.co.at • www.lme.co.at

Bezeichnung:	Hydraulikschema LME - Warmwassermodule - Hybrid für Warmwasser, 16l/min
Autor:	LME GmbH
Erstellungsdatum:	24.12.2024